




KALE 255/25

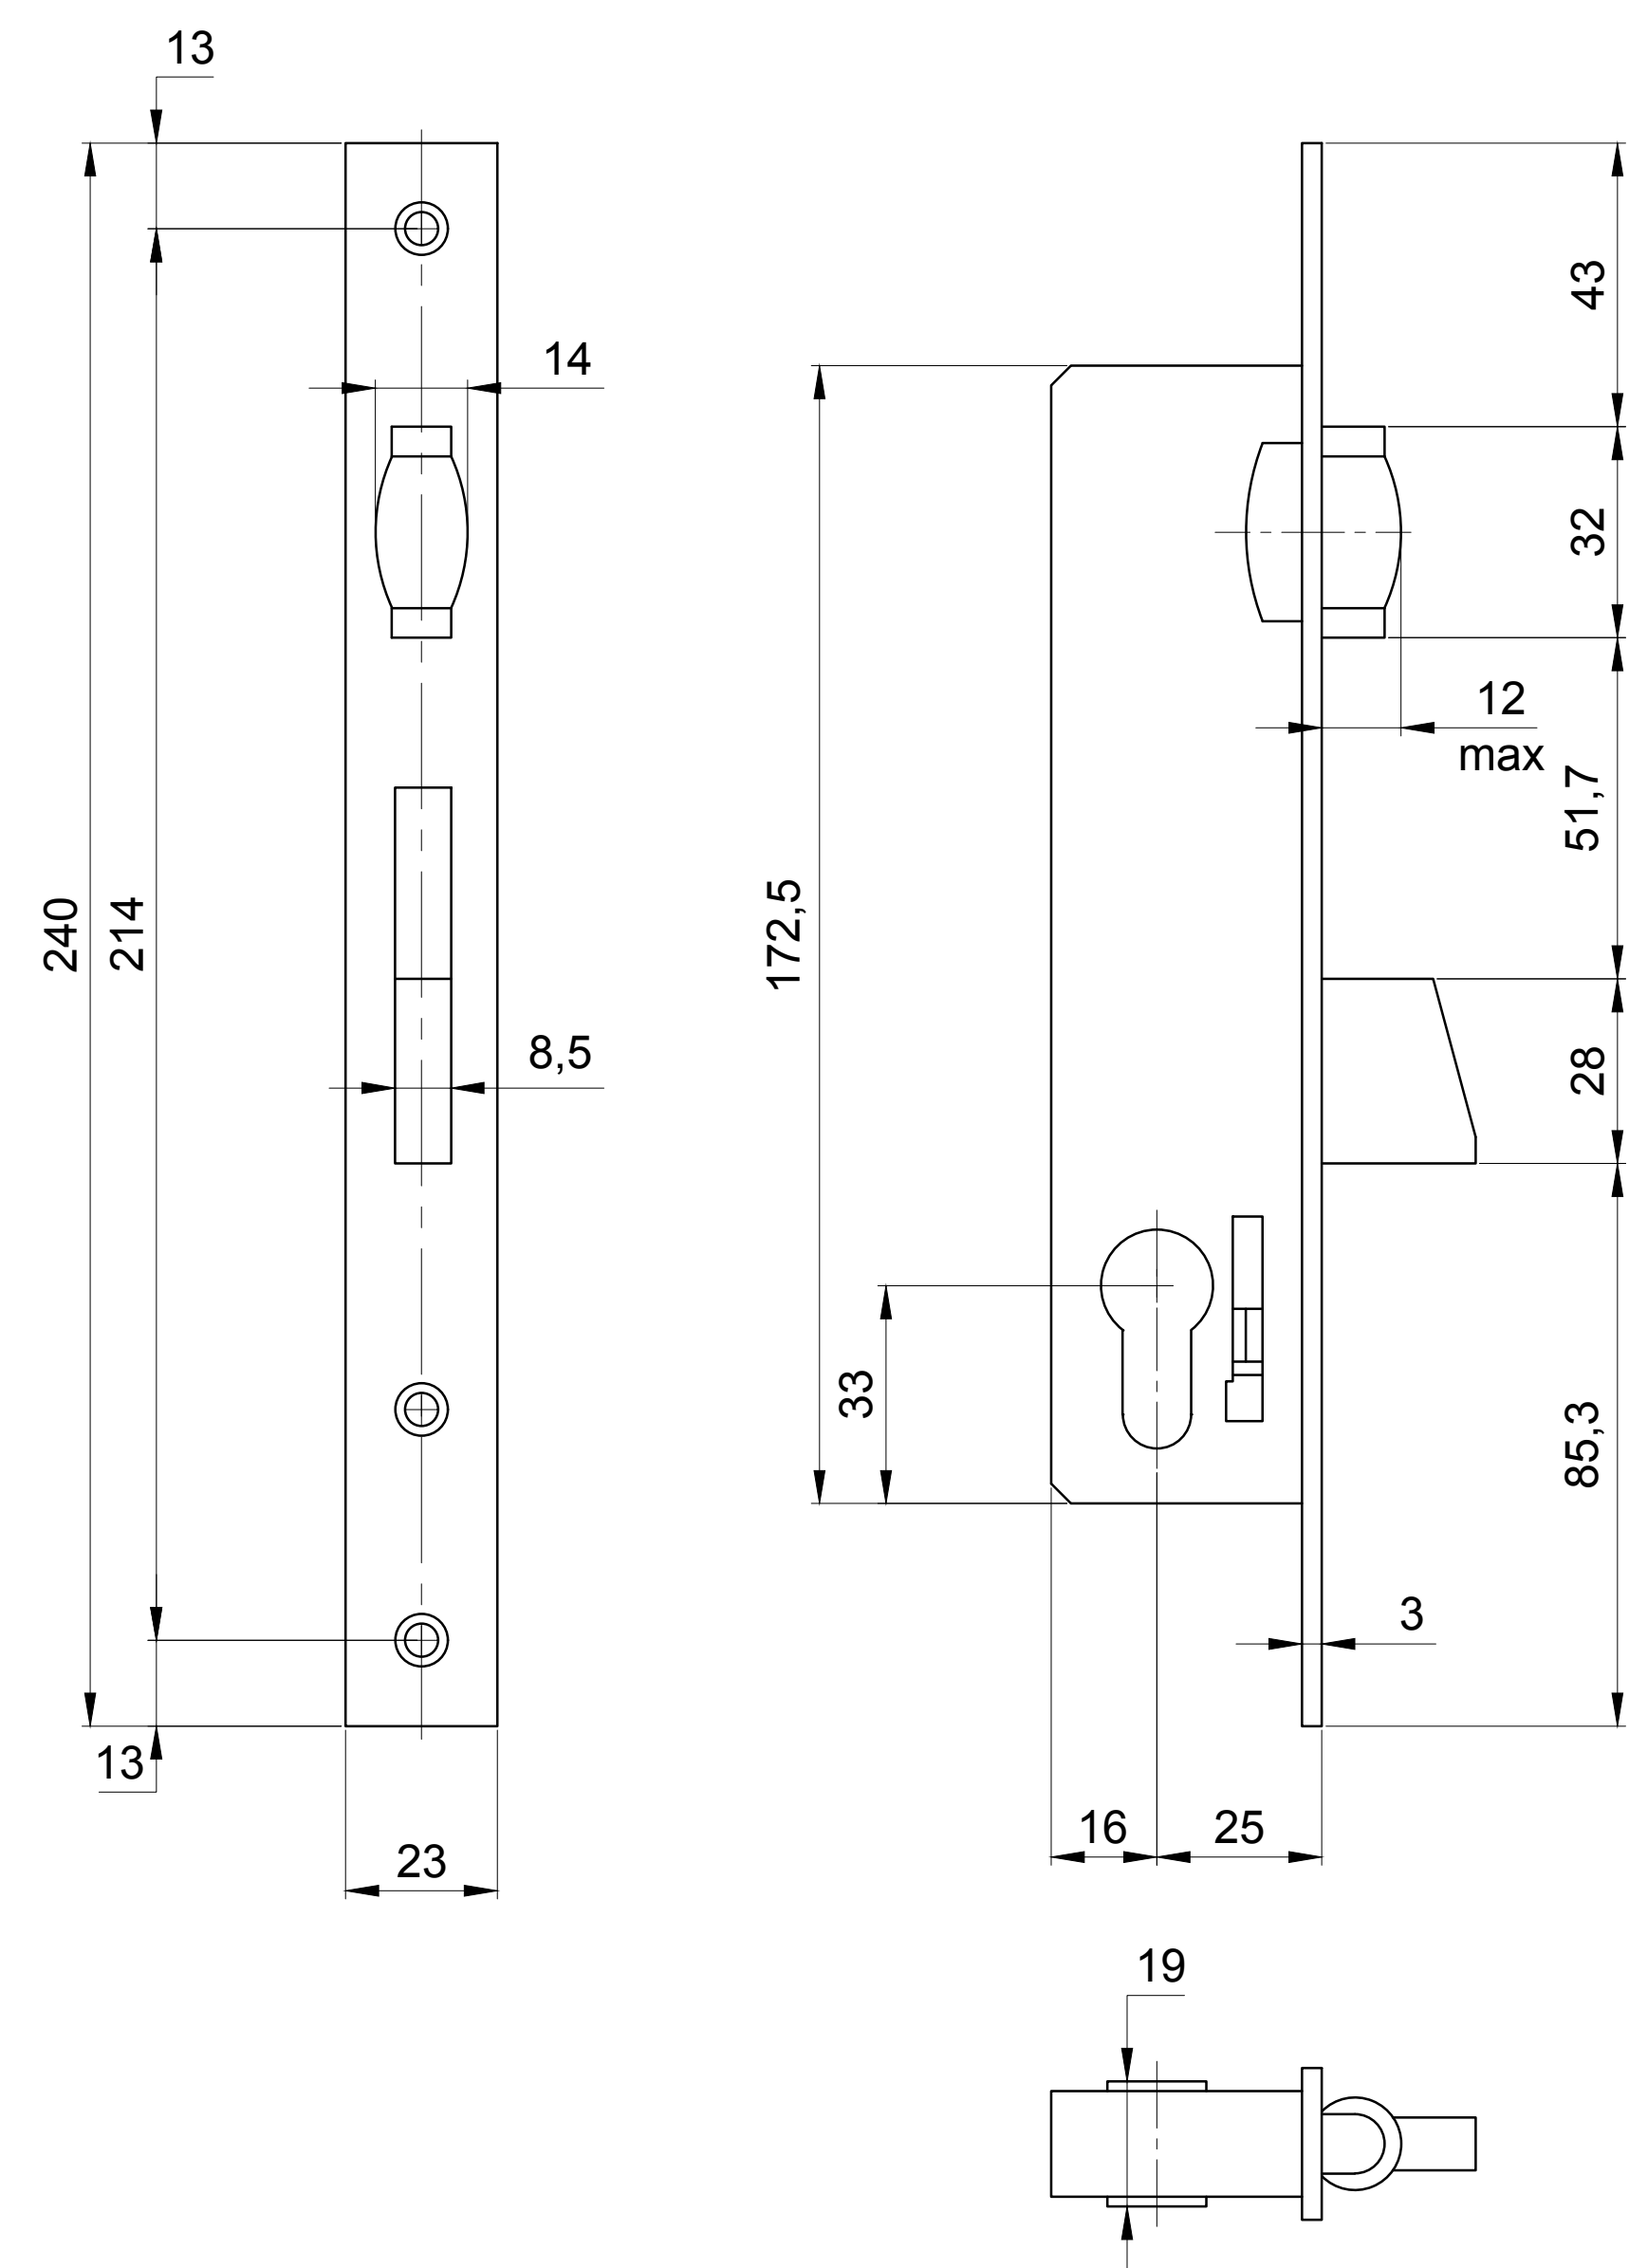

Ответная планка

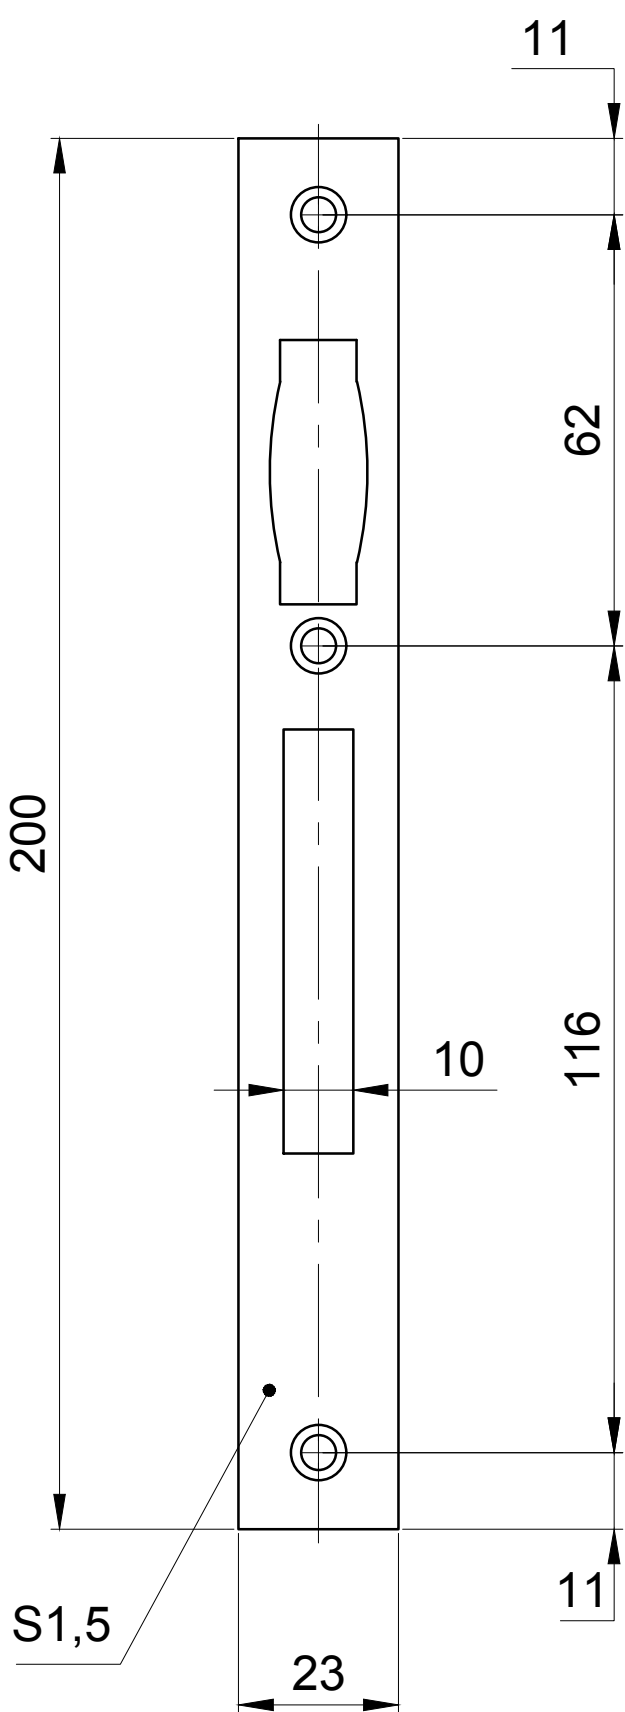


Татпроф ТП-45

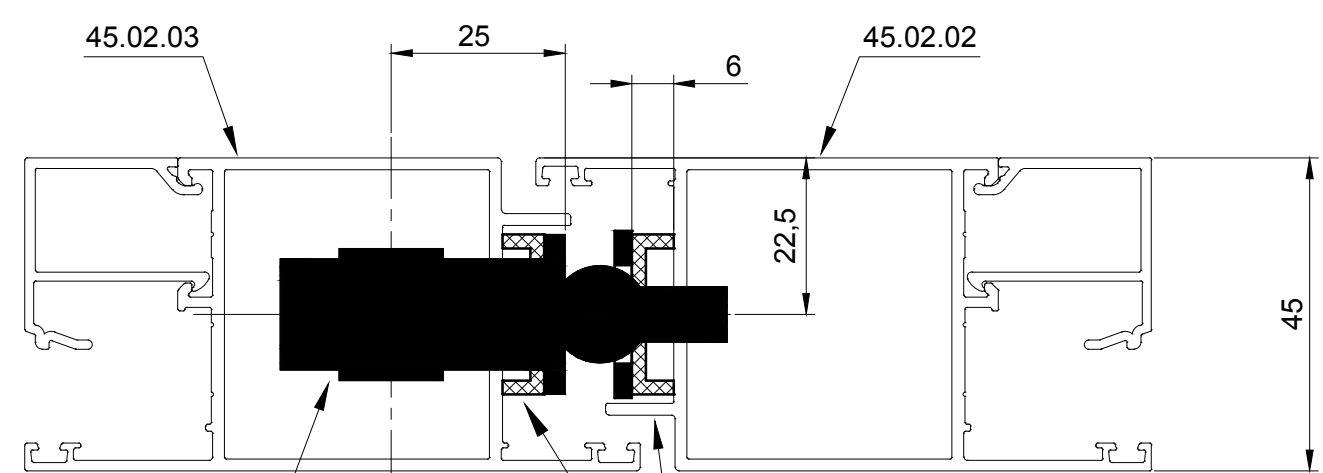

Замок KALE в комплекте с ответной планкой и накладками цилиндра

Подкладки под замок и ответную планку
450717-01, 450717-02

Татпроф ТПТ-65

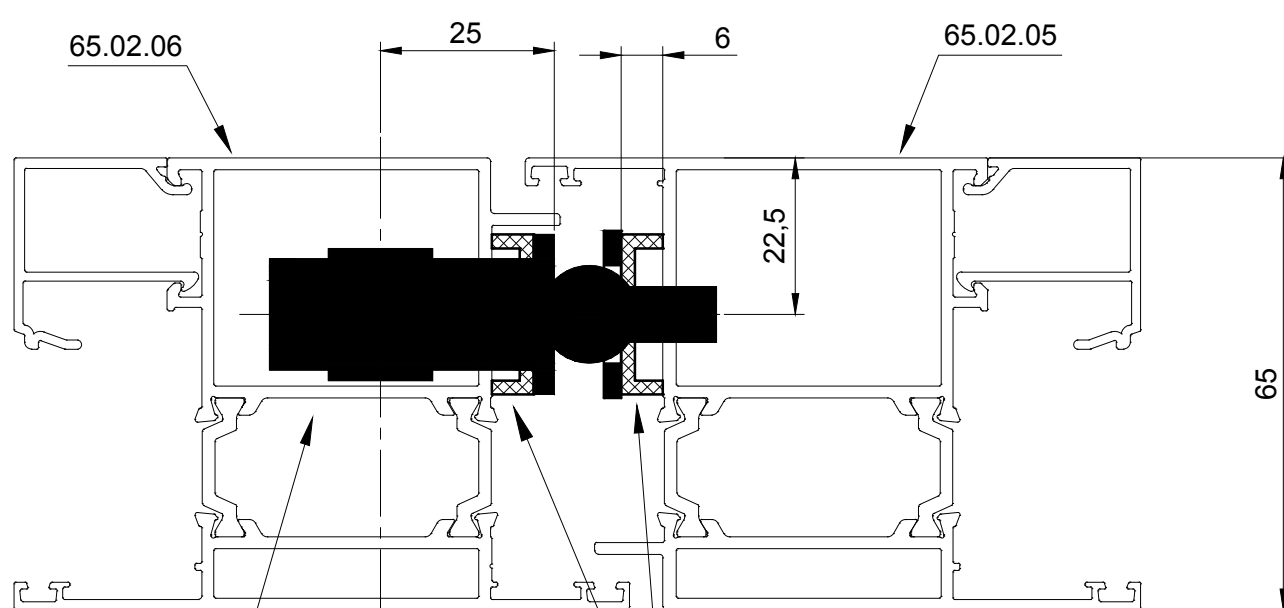

Замок KALE в комплекте с ответной планкой и накладками цилиндра

Подкладки под замок и ответную планку
450717-01, 450717-02